

Byggesag: Tvethøjvej, Højby, 4320 Lejre

Bygherre: Bdr. Østergaard

Proj.: NPO Dato.: 08-12-2020

Emne: Flyer\_Situationsplan



Mål: 1 : 500 Sagsnr.: 423603

Matr.nr.: Del af 9c Højby By, Rorup

**Hybel**

Darupvang 9  
 4000 Roskilde  
 Tlf.nr.: 54 60 10 70  
 Mail: info@hybelhuse.dk

Tegn.nr.: --

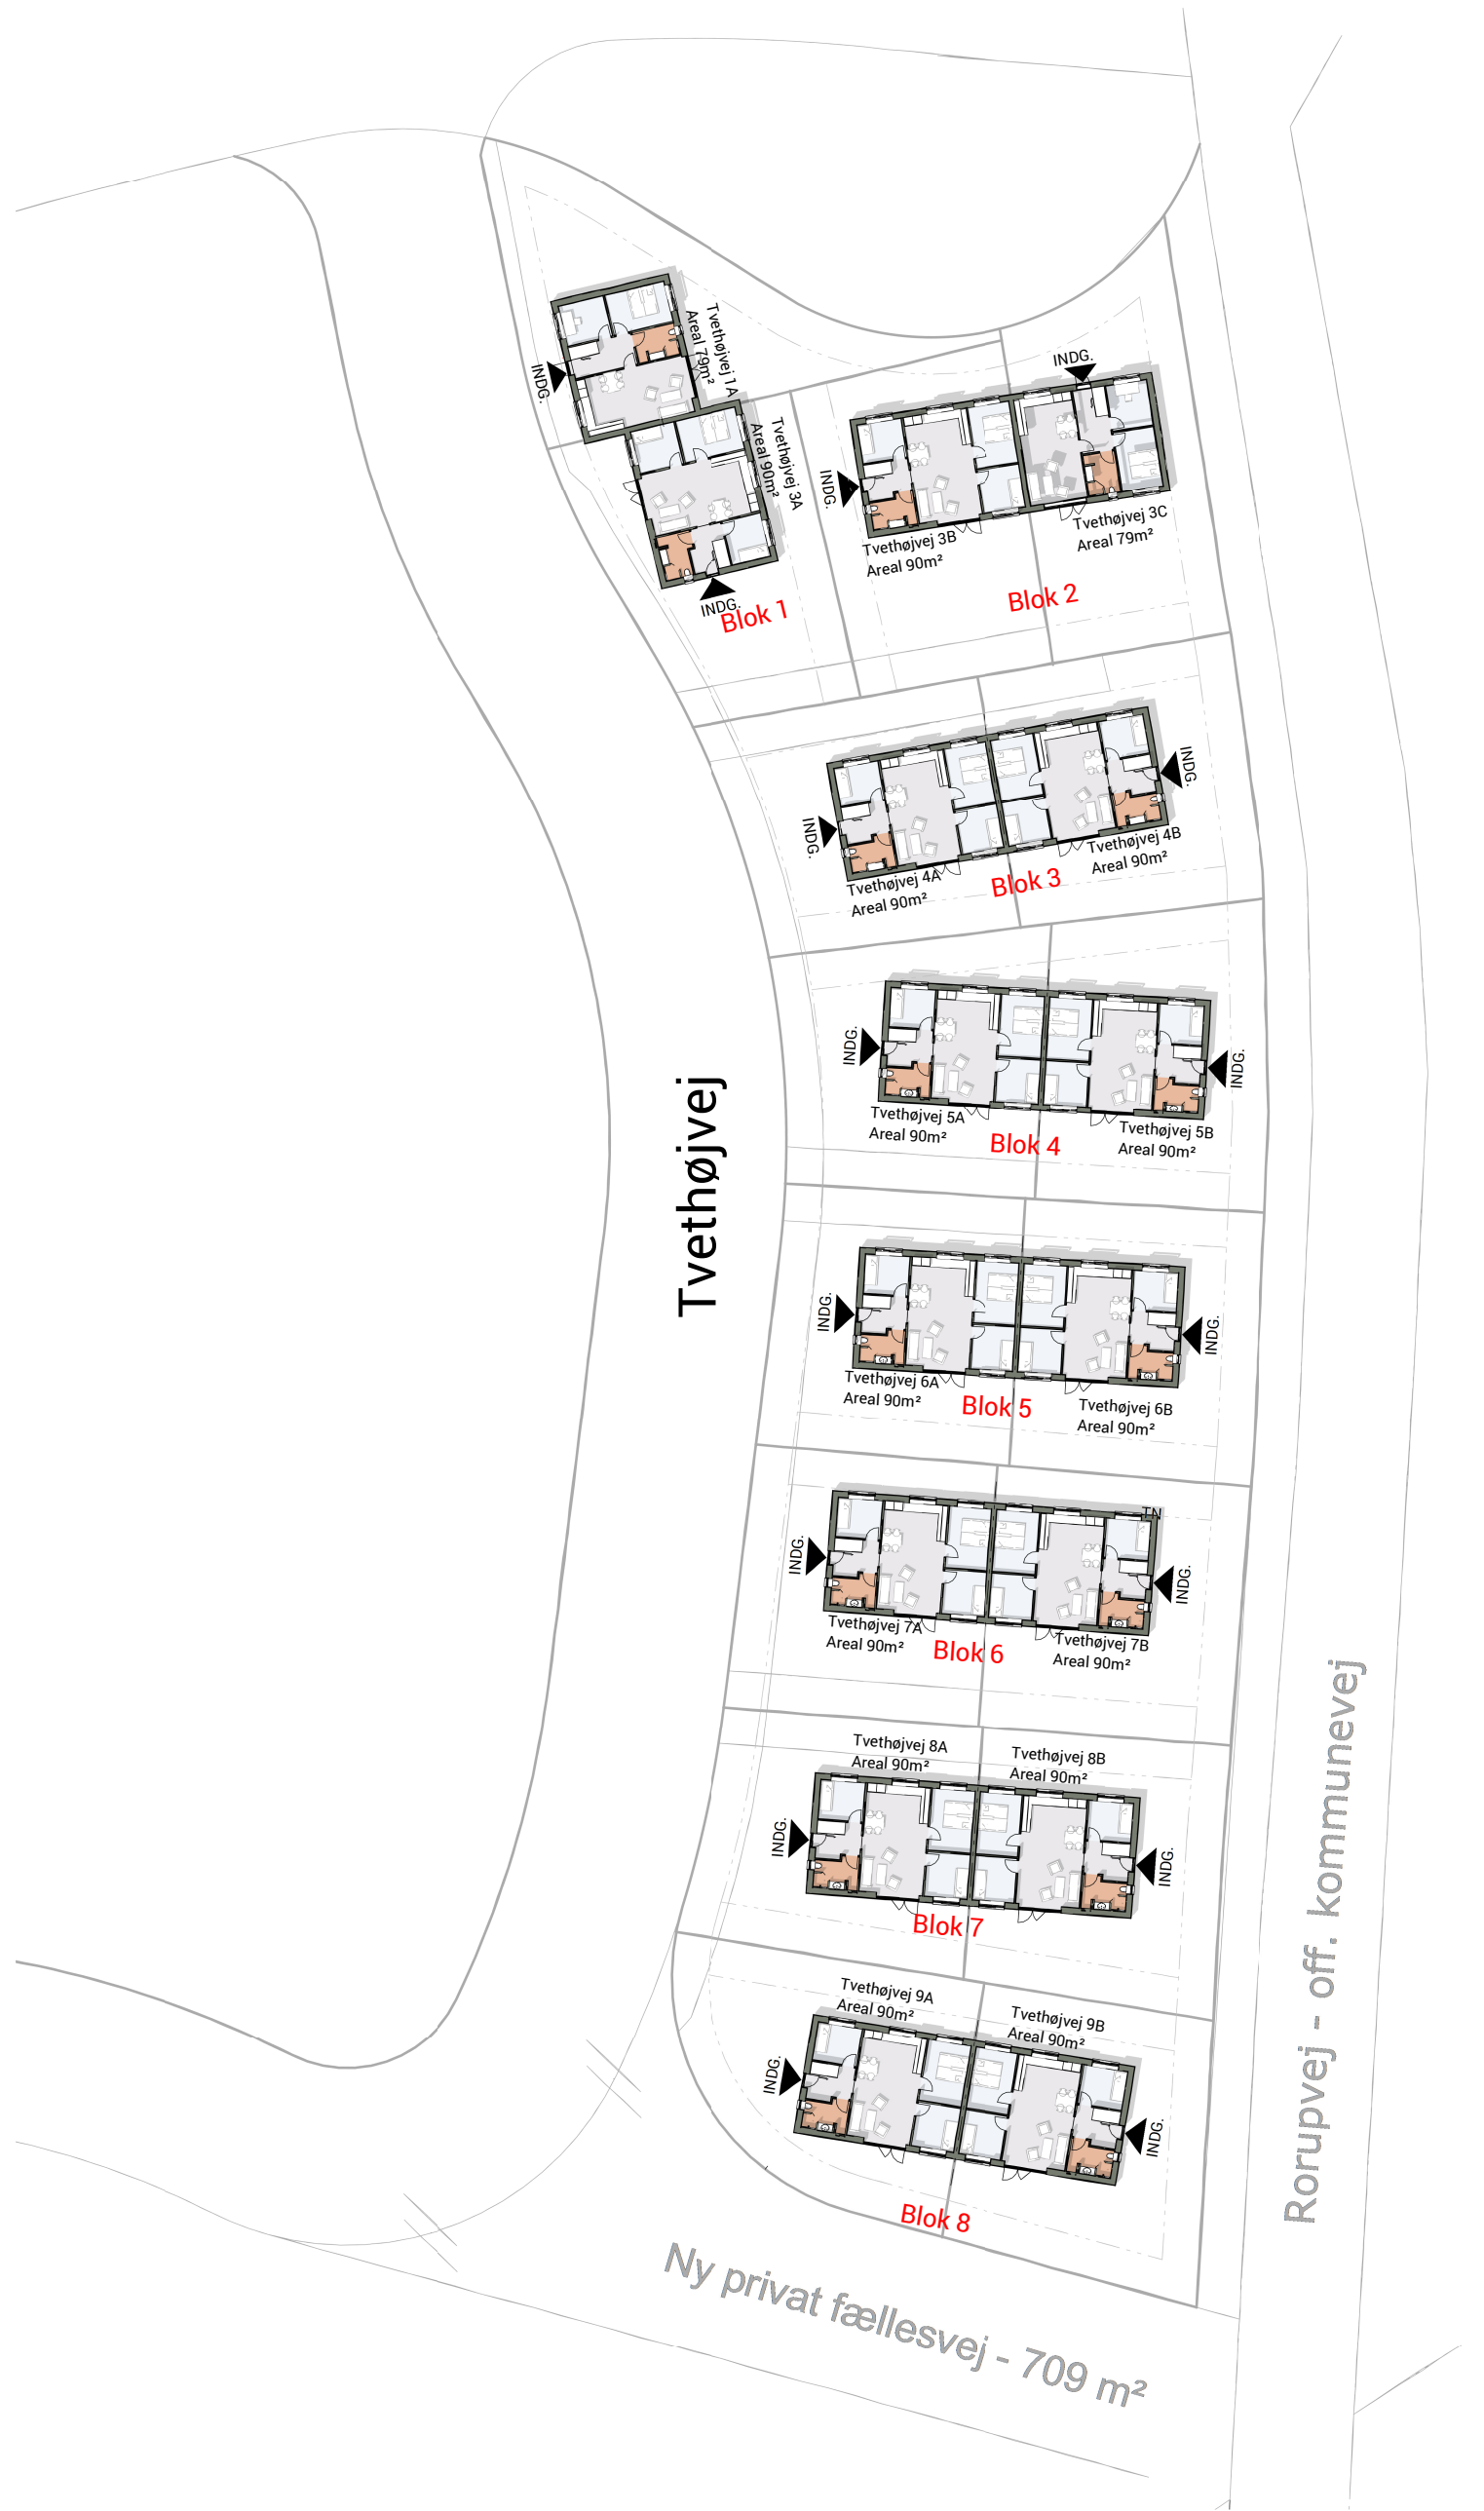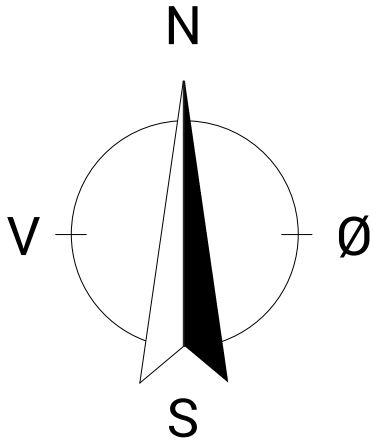

**Byggesag:** Tvethøjvej, Højby, 4320 Lejre

**Bygherre:** Bdr. Østergaard

**Proj.:** NPO **Dato.:** 08-12-2020

**Emne:** Flyer\_Oversigtsplan

**Mål:** 1 : 500 **Sagsnr.:** 423603

**Matr.nr.:** Del af 9c Højby By, Rorup

**Hybel**

Darupvang 9  
4000 Roskilde  
Tlf.nr.: 54 60 10 70  
Mail: info@hybelhuse.dk

**Tegn.nr.:** ---