




Nordvest

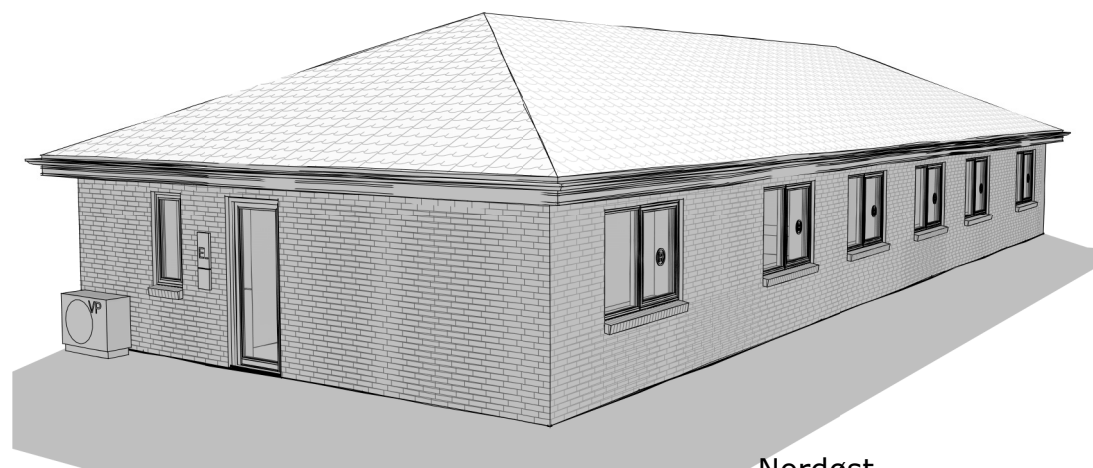


Nordøst

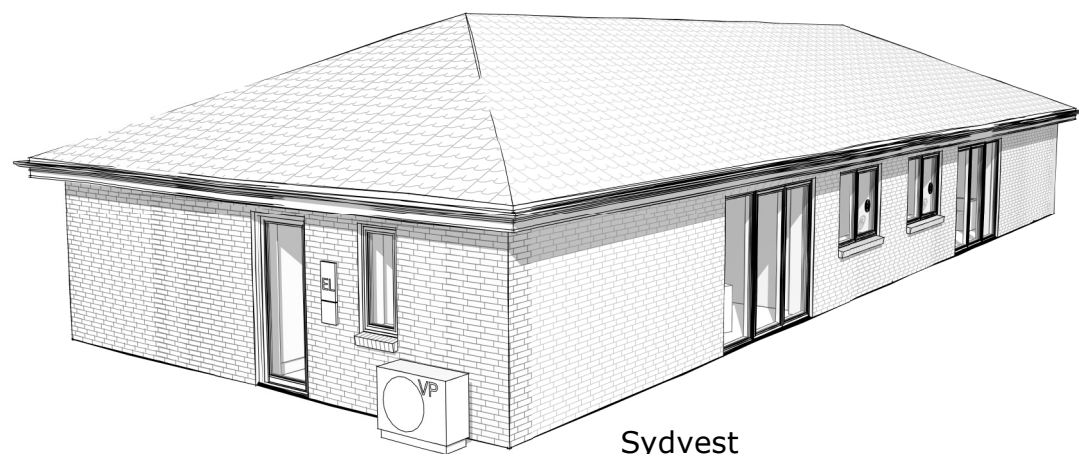


Sydvest

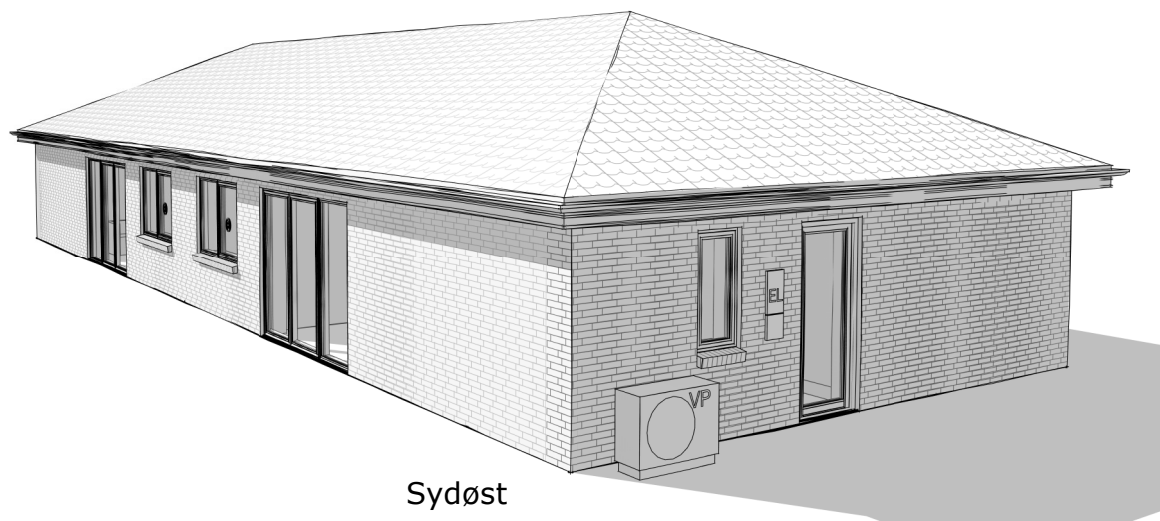


Sydøst

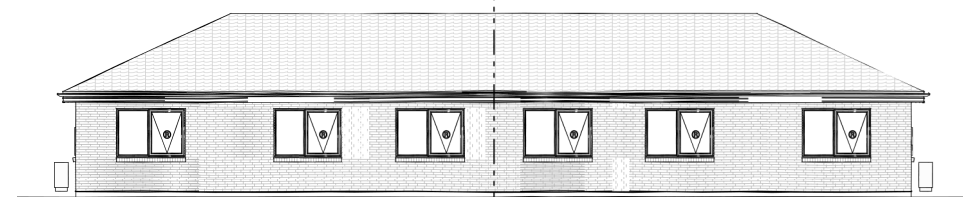

FACADE MOD NORD
1 : 200

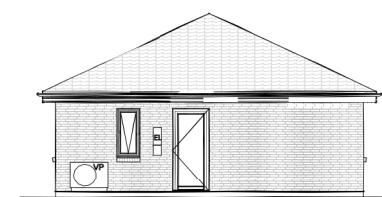



FACADE MOD ØST
1 : 200

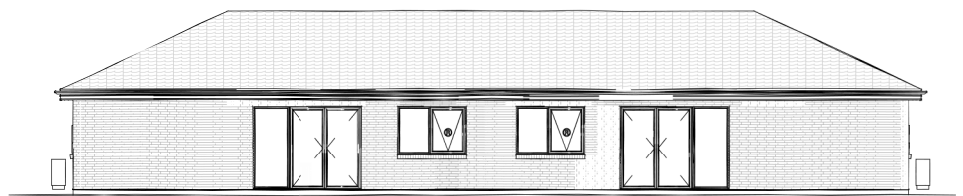

FACADE MOD SYD
1 : 200



FACADE MOD VEST
1 : 200

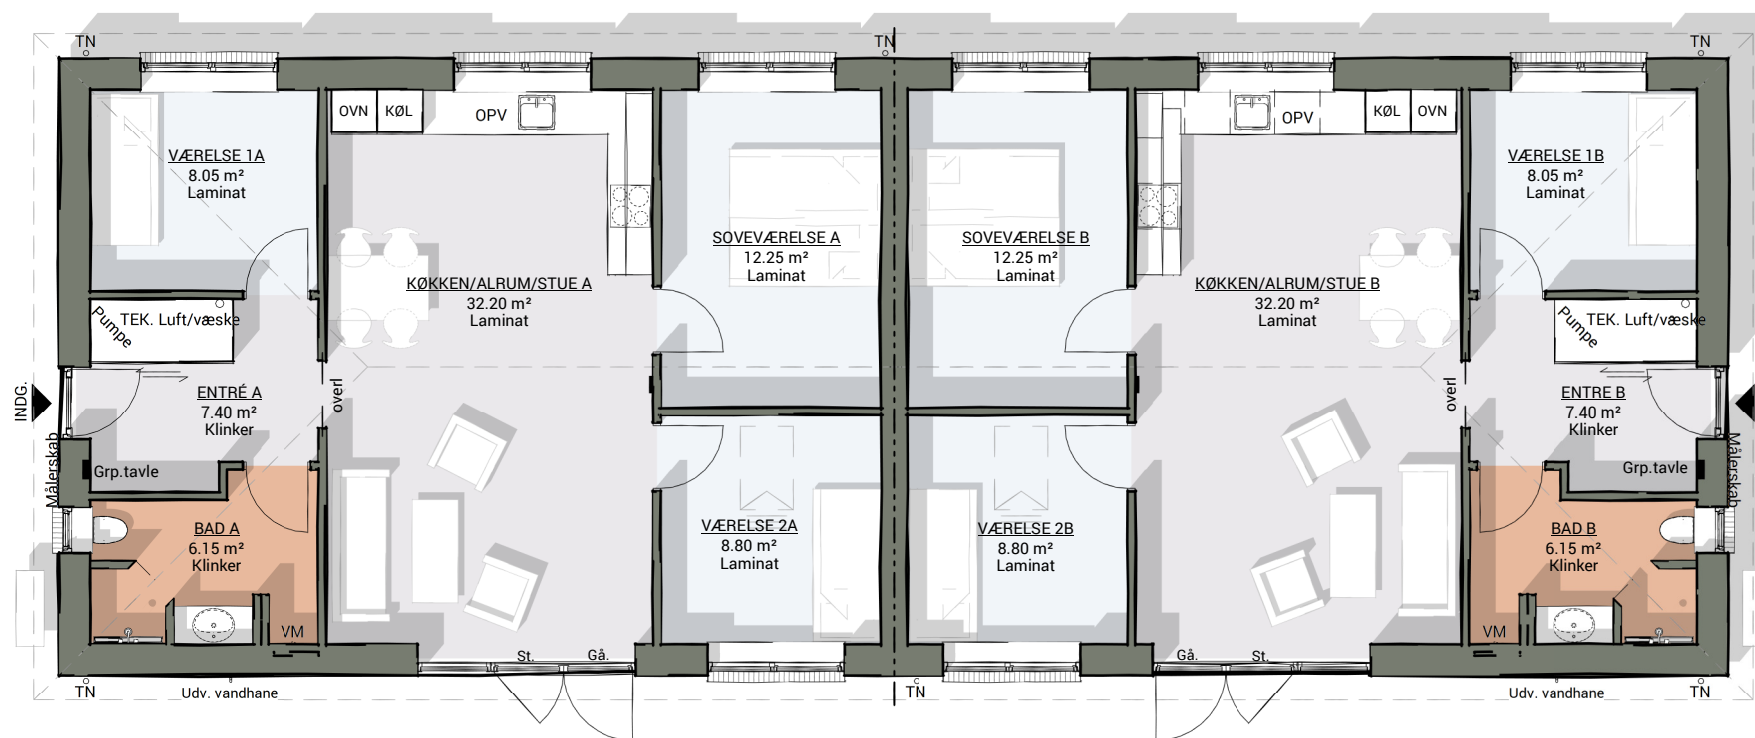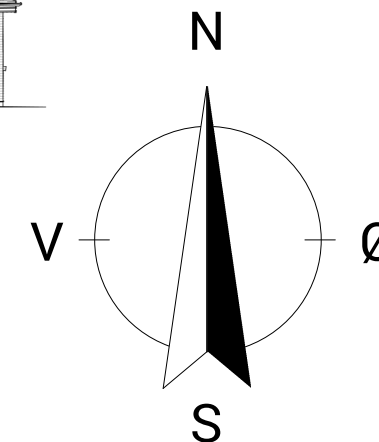

Plantegning
1 : 100

Bolig A:
 Tvethøjvej 4A
 Tvethøjvej 5A
 Tvethøjvej 6A
 Tvethøjvej 7A
 Tvethøjvej 8A
 Tvethøjvej 9A

Bolig B:
 Tvethøjvej 4B
 Tvethøjvej 5B
 Tvethøjvej 6B
 Tvethøjvej 7B
 Tvethøjvej 8B
 Tvethøjvej 9B

Bolig A	89.95 m ²
Bolig B	89.95 m ²

Byggesag: Tvethøjvej, Højby By, Rorup, 4320 Lejre

Bygherre: Bdr. Østergaard

Emne: Flyer - Blok 3, 4, 5, 6, 7 og 8

Proj.: NPO Dato.: 08-12-2020

Mål: As indicated Sagsnr.: 423603

Matr.nr.: 9c Højby By Rorup

Tegn.nr.:

Hybel
 Darupvang 9
 4000 Roskilde
 Tlf.nr.: 54 60 10 70
 Mail: info@hybelhuse.dk

Hybel har ophavsret på dette tegningsmateriale